


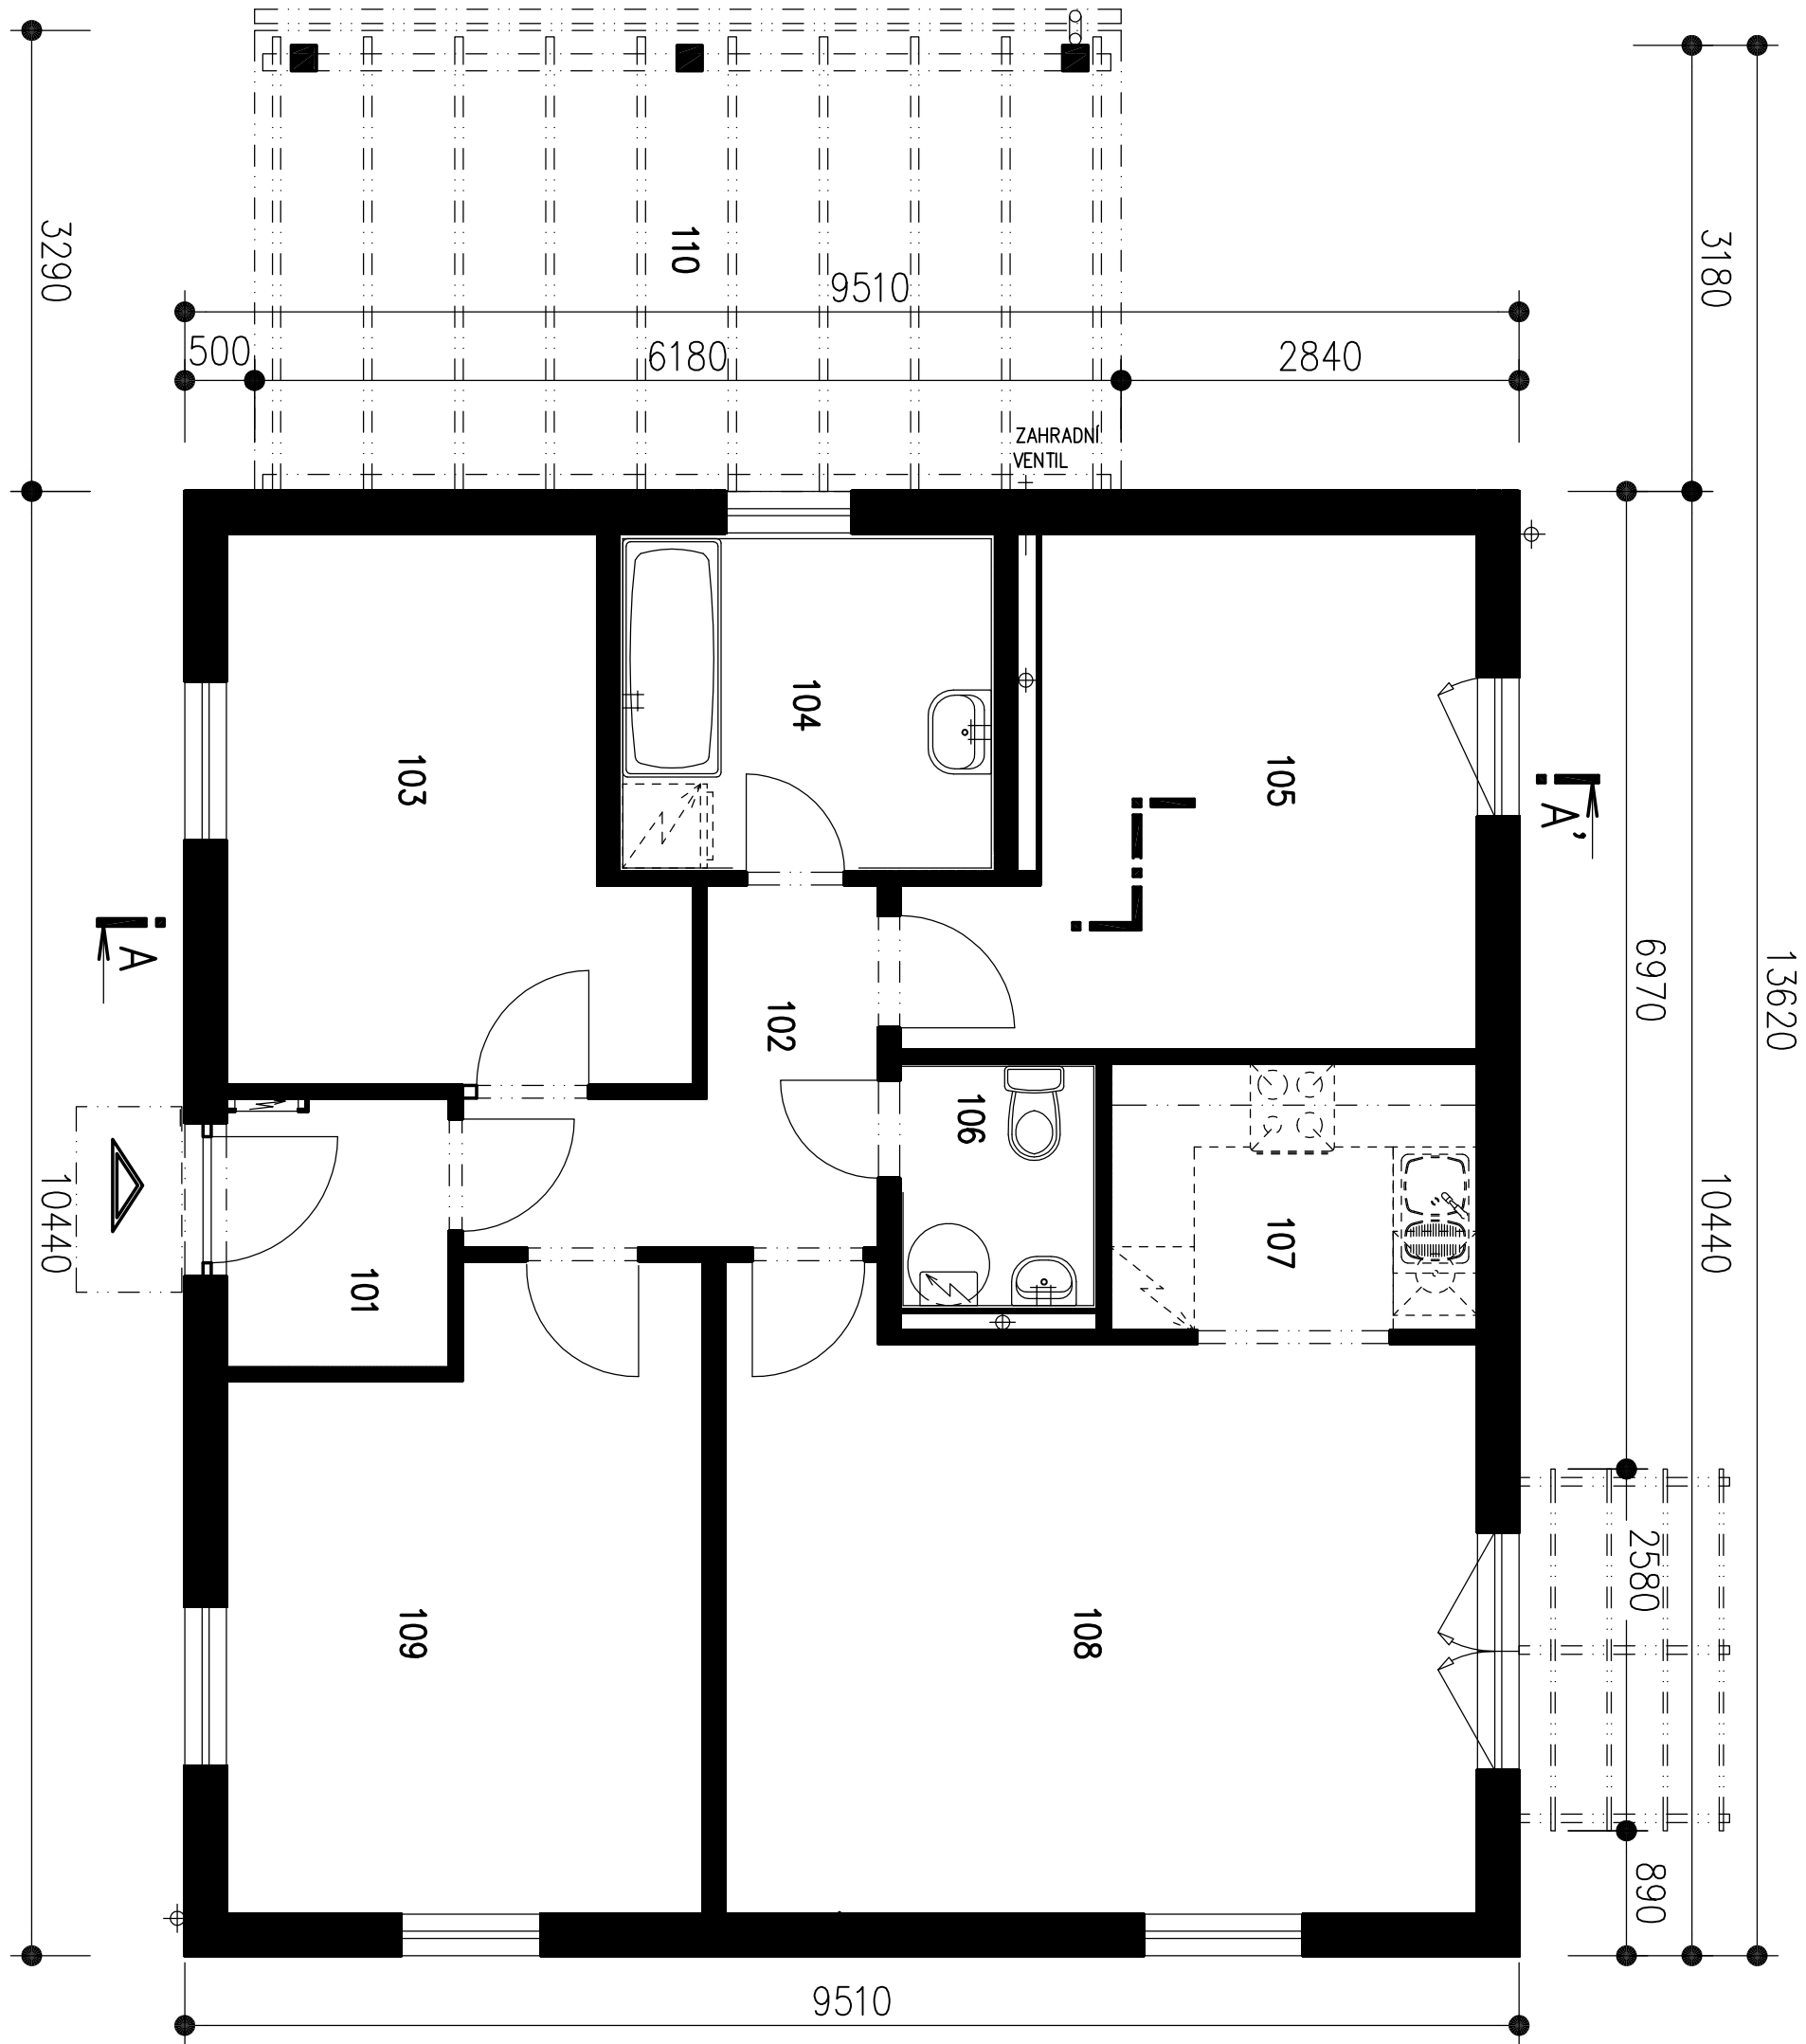

RODINNÝ DOMEK

**ROHE Line 98/0**

(RD BEZ PODSKLEPENÍ)

**PŮDORYS PŘÍZEMÍ**

M 1:50

**LEGENDA MÍSTNOSTÍ :**  
ČÍSLO ÚČEL MÍSTNOSTI PLOCHA m<sup>2</sup>

|     |                |        |
|-----|----------------|--------|
| 101 | ZADVĚŘÍ        | 3,01   |
| 102 | CHODBA         | 5,05   |
| 103 | POKOU          | 11,41  |
| 104 | KOUPELNA       | 6,50   |
| 105 | LOŽNICE        | 12,69  |
| 106 | WC             | 2,48   |
| 107 | KUCHYŇ         | 5,07   |
| 108 | OBÝVACÍ POKOU  | 22,57  |
| 109 | POKOU          | 14,41  |
| 110 | (GARÁŽ, STÁNÍ) | (20,0) |


OBÝTNÁ PLOCHA : 61,08  
PŘÍSLUŠENSTVÍ : 22,11  
UŽITKOVÁ PLOCHA : 83,19  
CELKOVÁ PLOCHA (PODLAHOVÁ) : 83,19  
ZASTAVĚNÁ PLOCHA (DŮM) 99,36  
ZASTAVĚNÁ PLOCHA (DŮM+STÁNÍ) 119,36

POHLEDY M 1:100


POHLED ZAHRADNÍ




POHLED LEVÝ

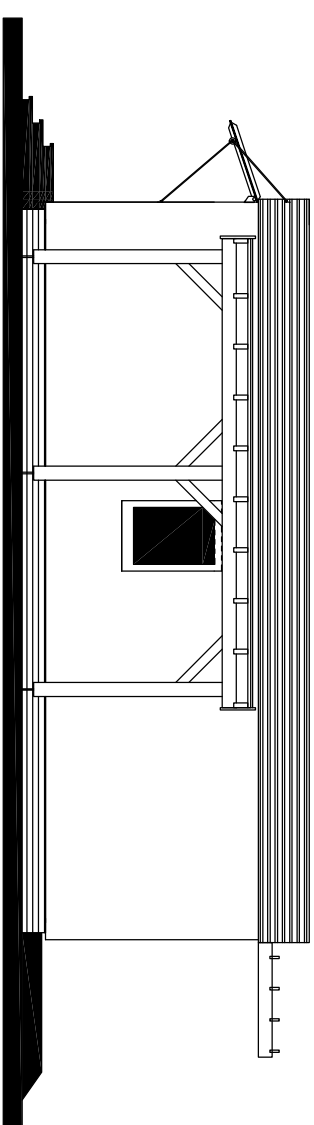

POHLED VSTUPNÍ

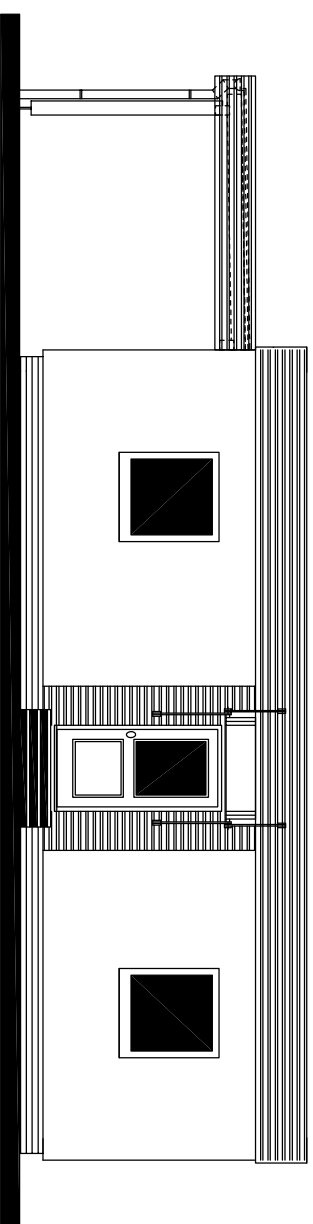

POHLED PRAVÝ

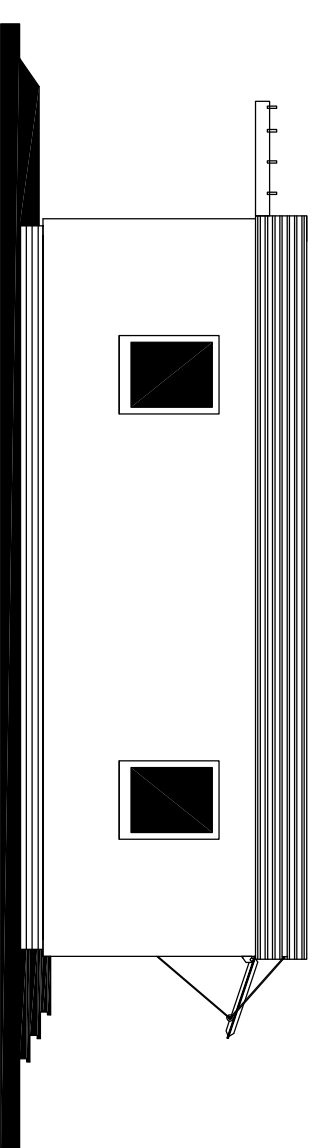



RODINNÝ DOMEK

**ROHE Line 98/0°**

(RD BEZ PODSKLEPENÍ)

**ŘEZ A-A**

M 1:50

