




RODINNÝ DŮM

KUBIS 74/22°

(RD BEZ PODSKLEPENÍ)

PŮDORYS PŘÍZEMÍ

M 1:50

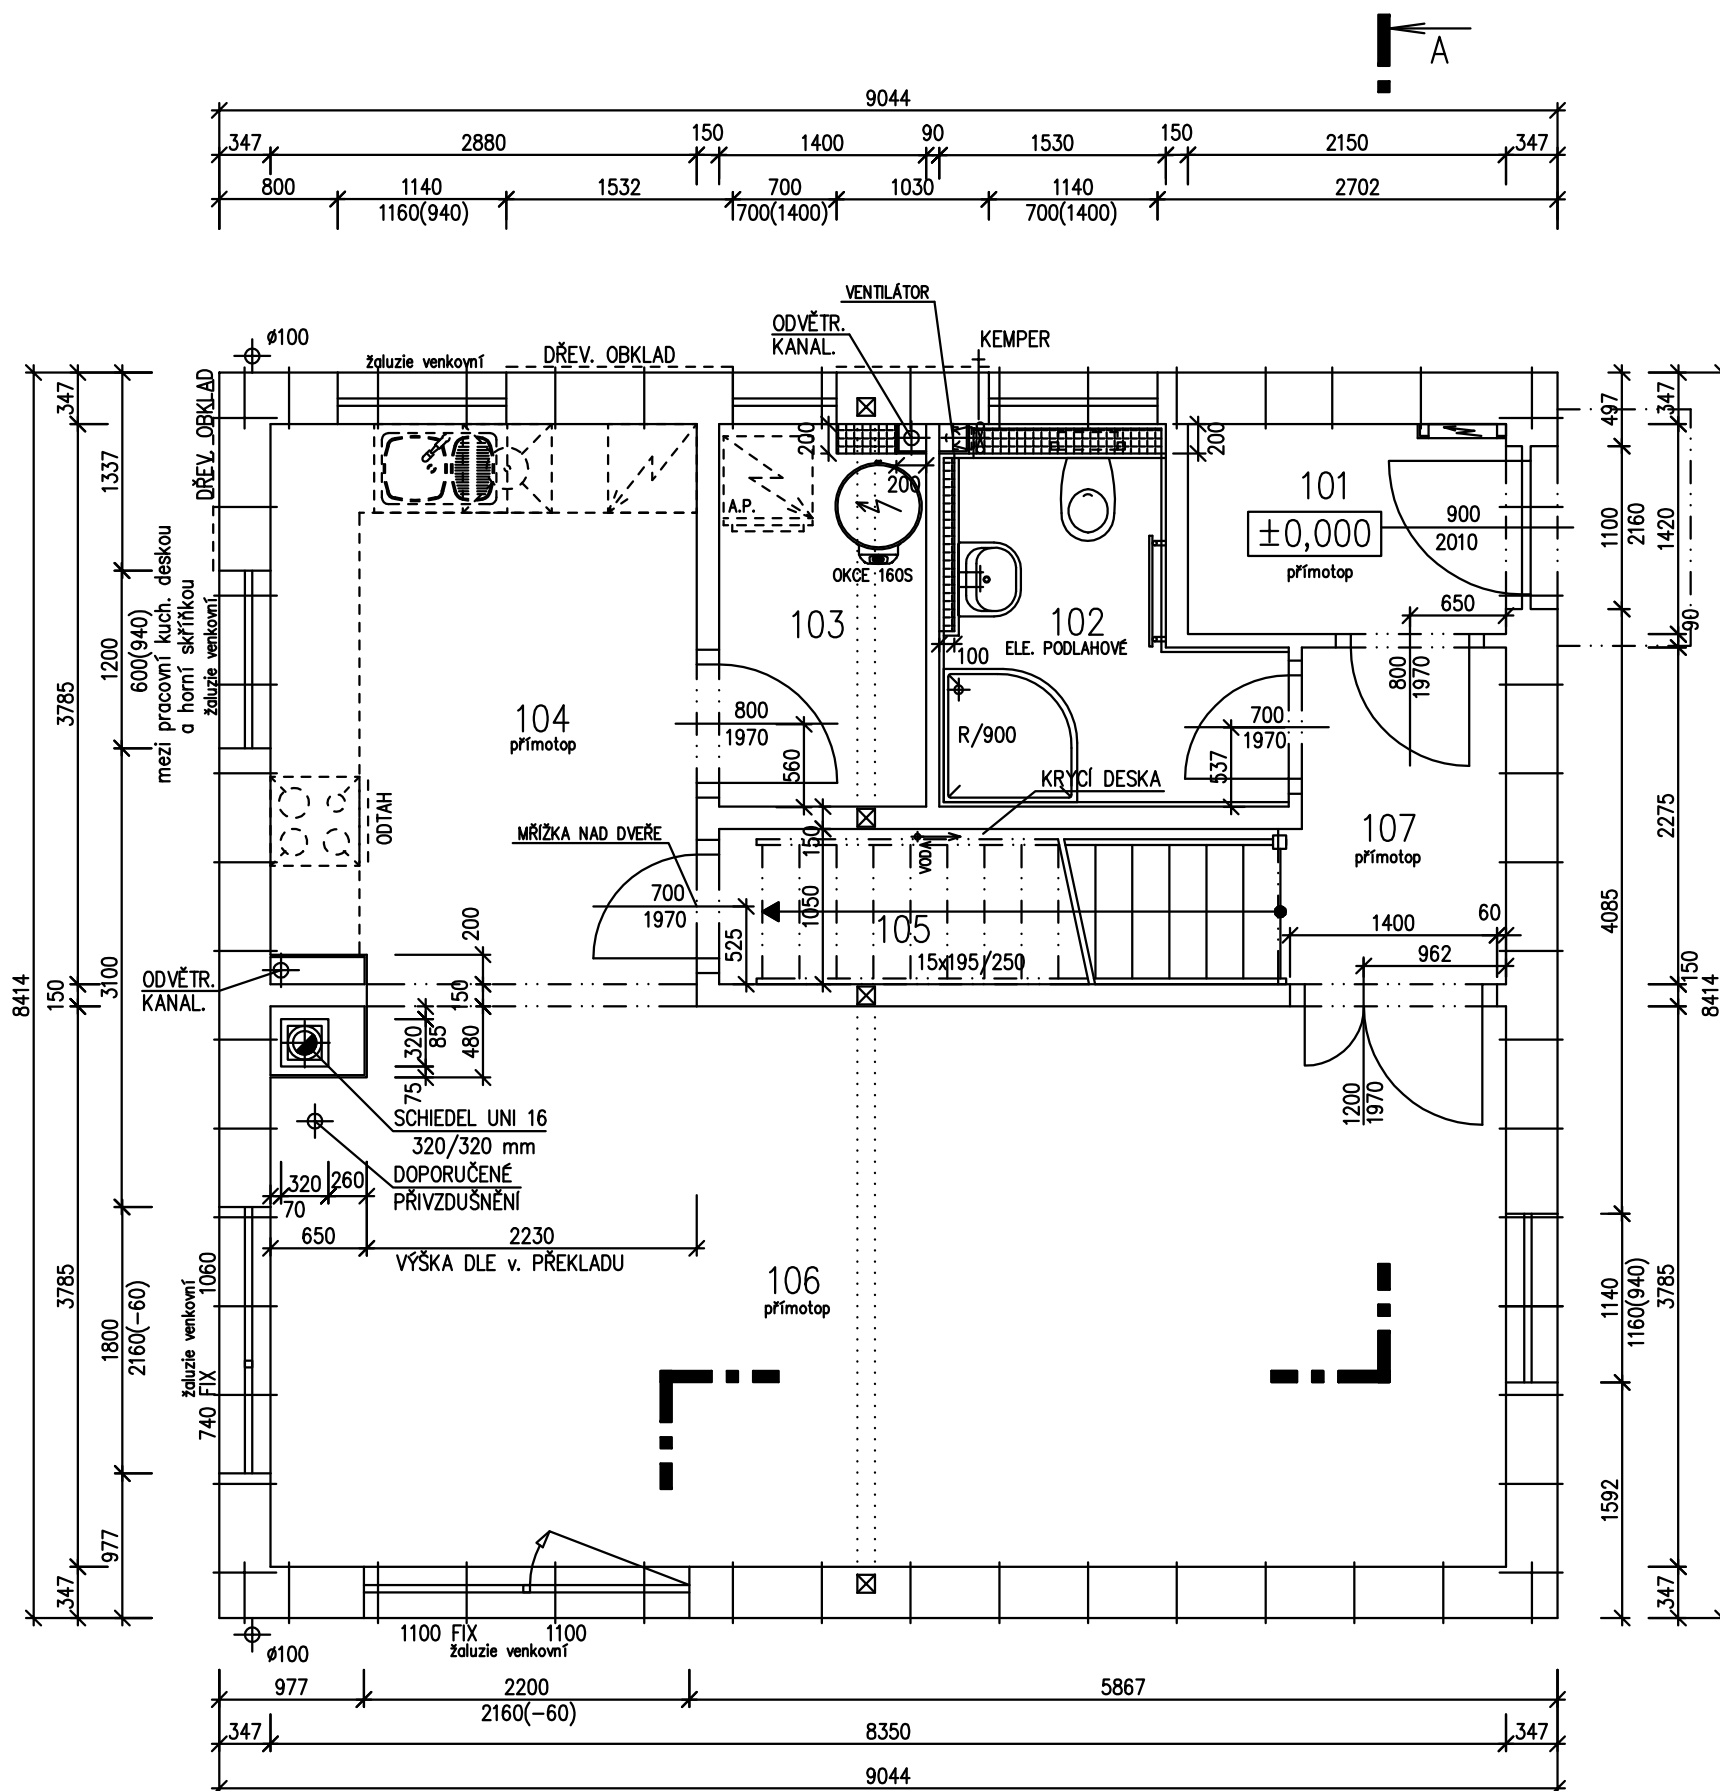

POZNÁMKA:

1. TECHNICKÉ ZMĚNY JSOU VYHAZENY.
2. VNITŘNÍ DVEŘE JSOU KÓTOVÁNY S PŘESNOSTÍ ± 30 mm
3. V PŮDORYSE JSOU KÓTOVÁNY STAVEBNÍ OTVORY OKEN. SKUTEČNÁ VÝŠKA PARAPETU VIZ VÝKRES ŘEZU

LEGENDA MÍSTNOSTÍ :

ČÍSLO	ÚČEL MÍSTNOSTI	PLOCHA m ²
101	ZÁDVEŘÍ	3,05
102	KOUPELNA A WC	4,85
103	TECHNICKÁ MÍSTNOST	3,62
104	KUCHYNĚ	10,78
105	KOMORA	3,13
106	OBÝVACÍ POKOJ, JÍDELNA	31,30
107	CHODBA	3,31

OBYTNÁ PLOCHA :	31,30
PŘÍSLUŠENSTVÍ :	28,74
UŽITKOVÁ PLOCHA :	60,04
CELKOVÁ PLOCHA (PODLAHOVÁ) :	60,04
ZASTAVĚNÁ PLOCHA :	76,09

SCHODY K 631

SNĚHOVÁ OBLAST: IV.

MODEL 2015

Autorizovaný inženýr	Ing. Zdeněk Chromý Ing. David Ondra	Zpracovatel
Vypracoval	Miloš Hetmánek	Projekt
Investor-staveniště		Datum: 09/2015 Číslo HS: -




RODINNÝ DŮM

KUBIS 74/22°

(RD BEZ PODSKLEPENÍ)

PŮDORYS PODKROVÍ

M 1:50

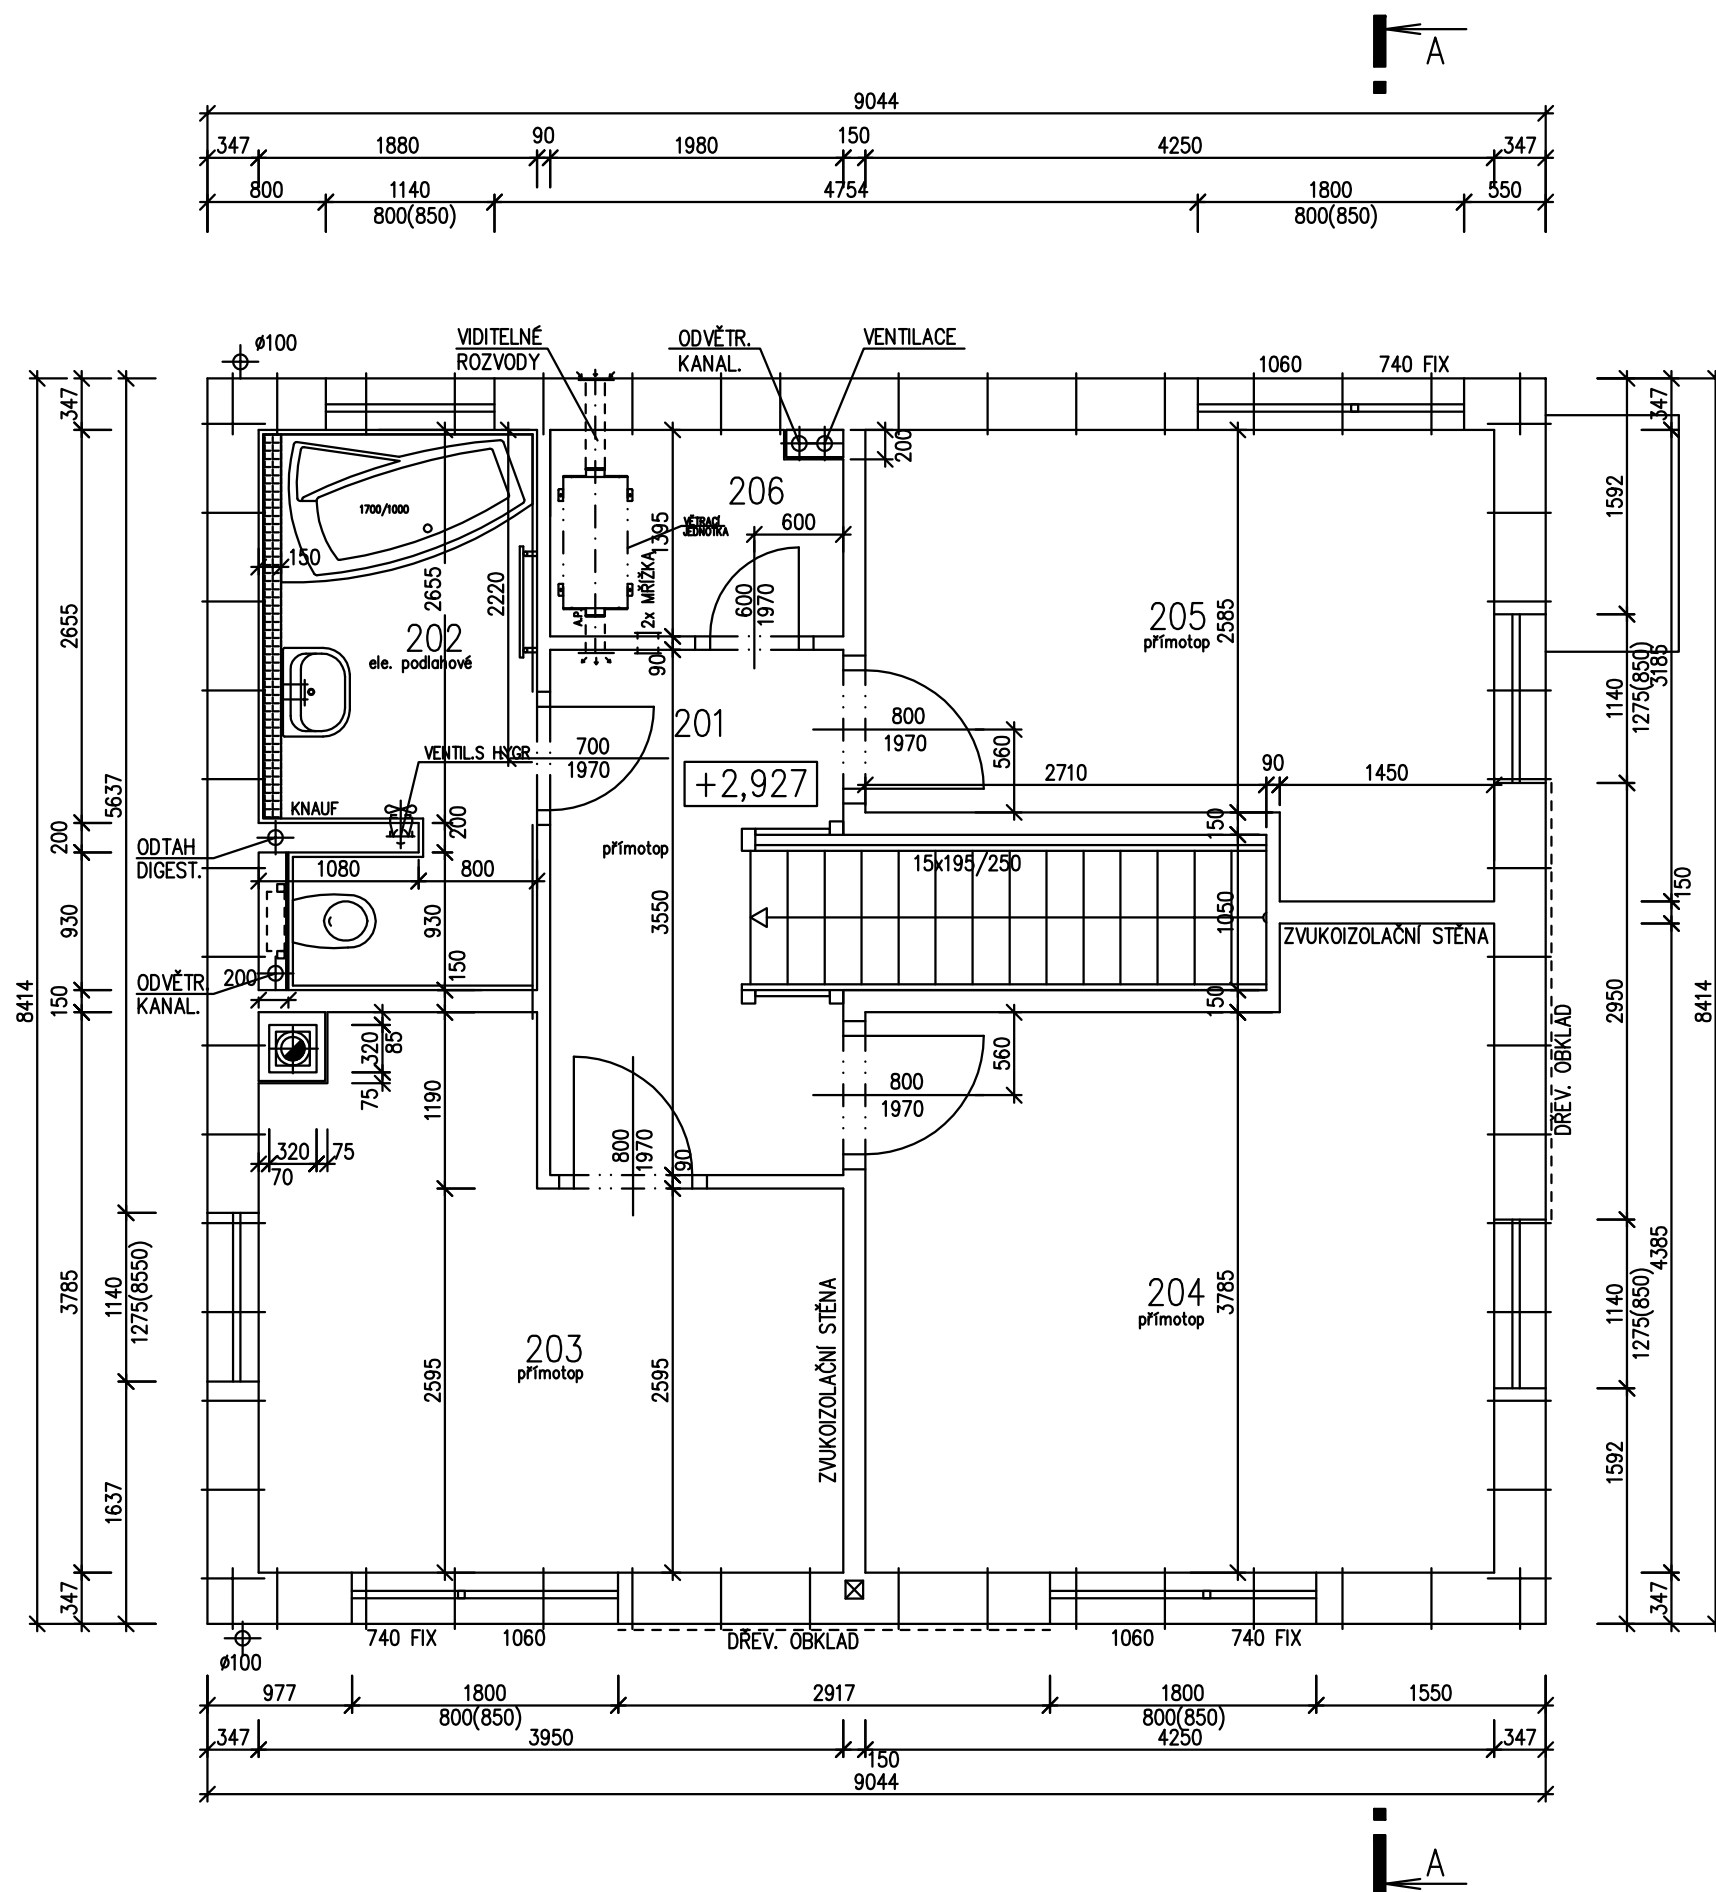

POZNÁMKA:

1. TECHNICKÉ ZMĚNY JSOU VYHRAZENY.
2. VNITŘNÍ DVEŘE JSOU KÓTOVÁNY S PŘESNOSTÍ ± 30 mm
3. V PŮDORYSE JSOU KÓTOVÁNY STAVEBNÍ OTVORY OKEN. SKUTEČNÁ VÝŠKA PARAPETU VIZ VÝKRES ŘEZU

LEGENDA MÍSTNOSTÍ :

ČÍSLO	ÚČEL MÍSTNOSTI	PLOCHA m ²
201	CHODBA	6,37
202	KOUPELNA	6,84
203	POKOJ	12,26
204	POKOJ	16,96
205	POKOJ	11,86
206	KOMORA	2,68

OBYTNÁ PLOCHA :	41,08
PŘÍSLUŠENSTVÍ :	15,89
UŽITKOVÁ PLOCHA :	56,97
CELKOVÁ PLOCHA (PODLAHOVÁ) :	56,97

SCHODY K 631

SNĚHOVÁ OBLAST: IV.

MODEL 2015


Autorizovaný inženýr	Ing. Zdeněk Chromý Ing. David Ondra	Zpracovatel
Vypracoval	Miloš Hetmánek	Projekt
Investor – staveniště		Datum: 09/2015 Číslo HS: -




RODINNÝ DŮM
KUBIS 74/22°
(RD BEZ PODSKLEPENÍ)

POHLEDY
M 1:100


POHLED ZAHRADNÍ

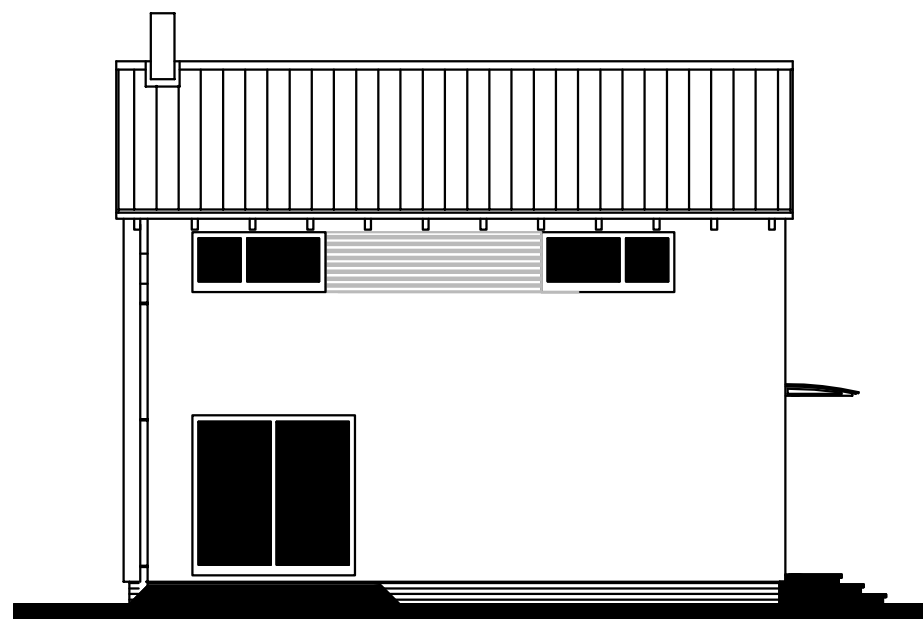


POHLED BOČNÍ

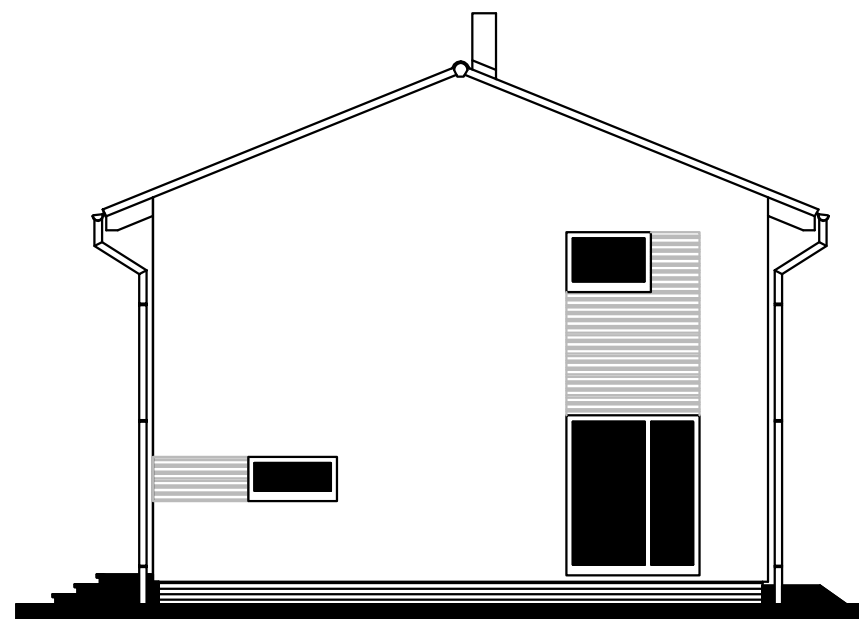


POHLED ULIČNÍ

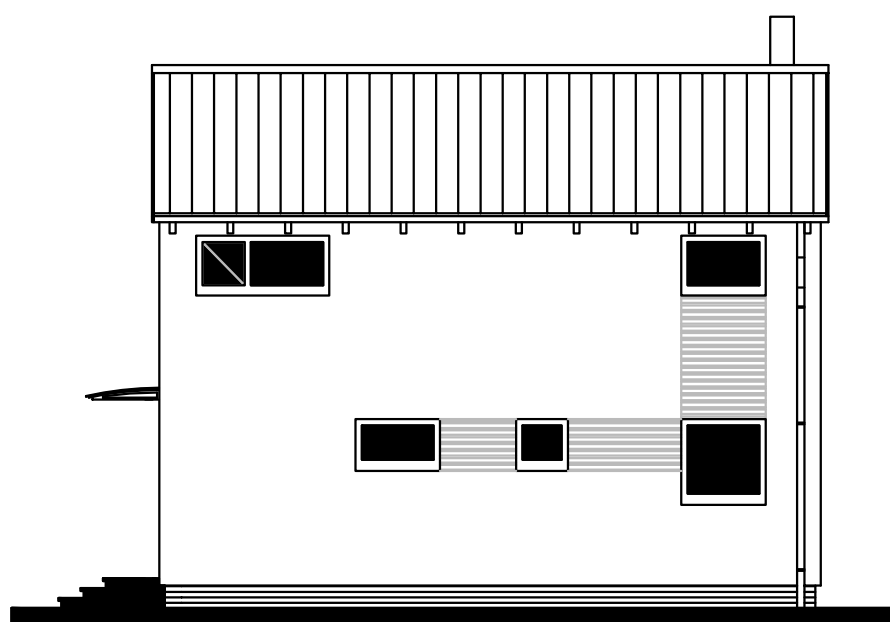

POHLED BOČNÍ

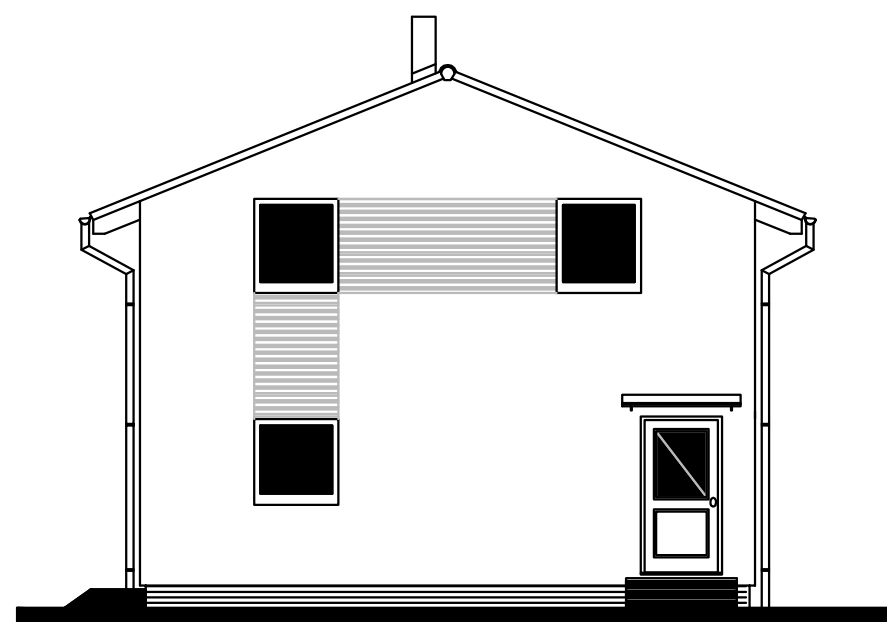

MODEL 2015

Autorizovaný inženýr	Ing. Zdeněk Chromý Ing. David Ondra	Zpracovatel 
Vypracoval	Miloš Hetmánek	Projekt
Investor–staveniště		Datum: 09/2015 Číslo HS: xxx