


RODINNÝ DŮM

KUBIS 74/22°

(RD BEZ PODSKLEPENÍ)

PŮDORYS PŘÍZEMÍ

M 1:50

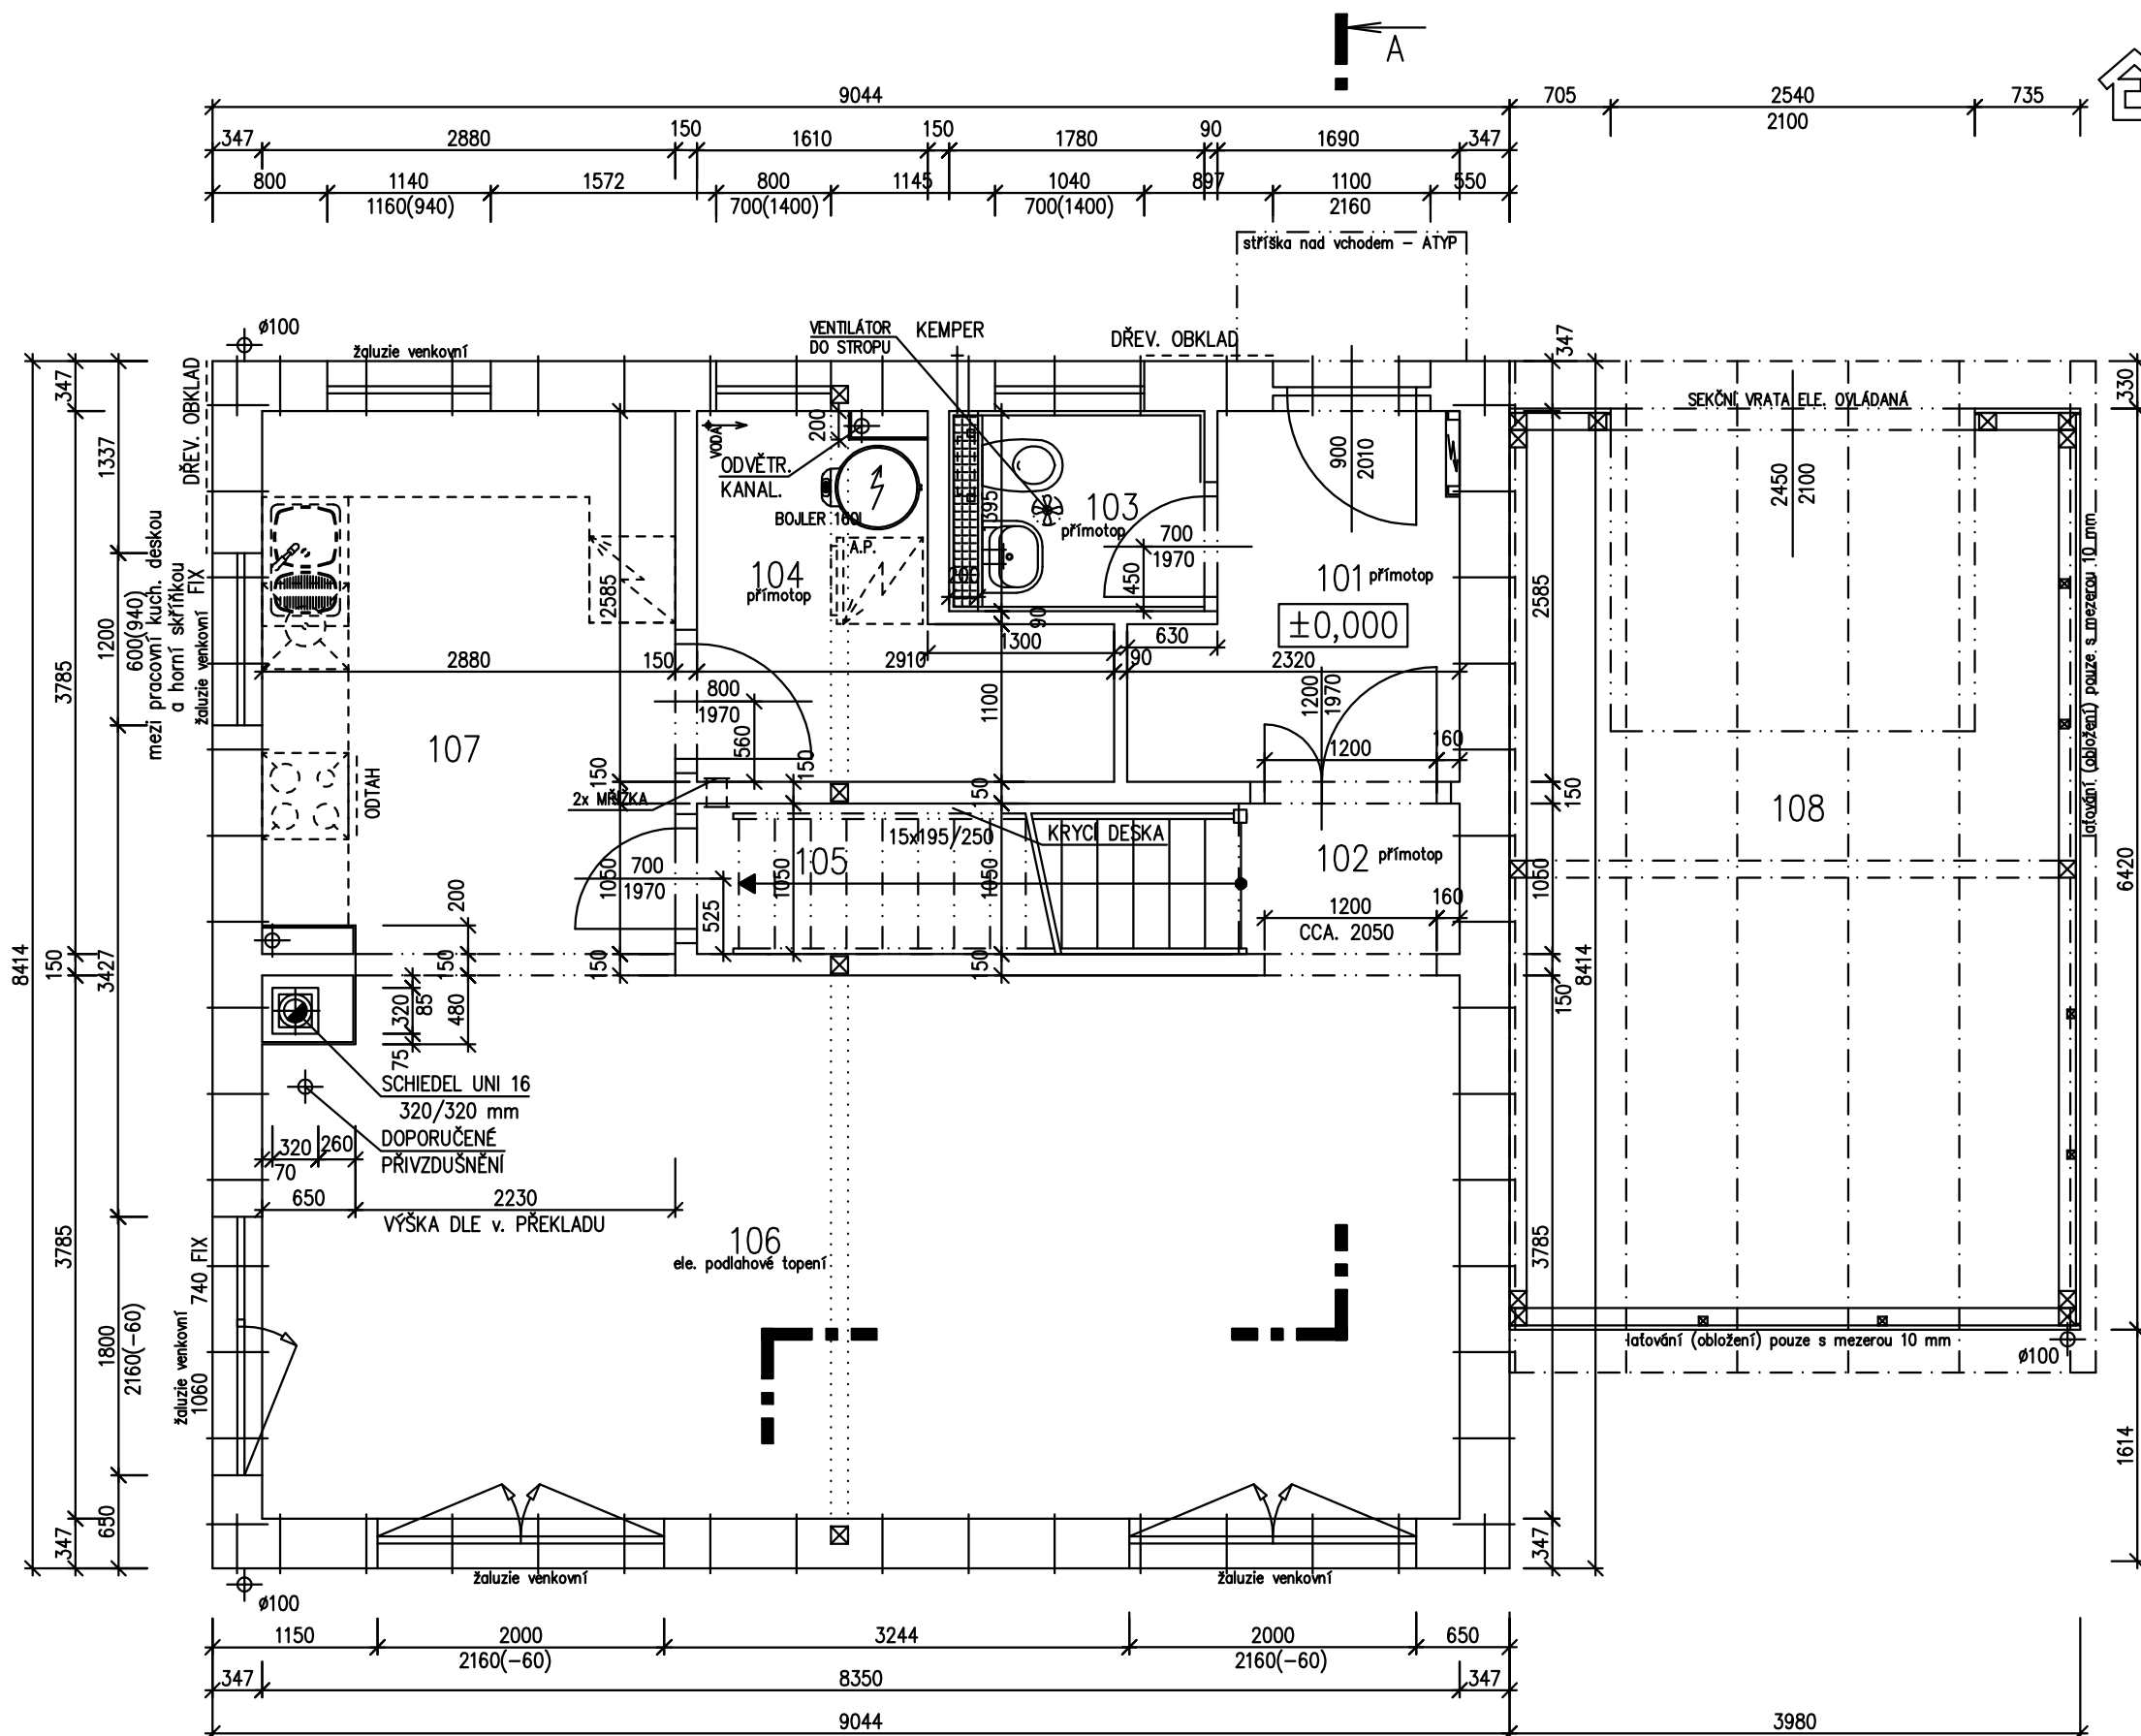

POZNÁMKA:

1. TECHNICKÉ ZMĚNY JSOU VYHAZENY.
2. VNITŘNÍ DVEŘE JSOU KÓTOVÁNY S PŘESNOSTÍ ± 30 mm
3. V PŮDORYSE JSOU KÓTOVÁNY STAVEBNÍ OTVORY OKEN. SKUTEČNÁ VÝŠKA PARAPETU VIZ VÝKRES ŘEZU

LEGENDA MÍSTNOSTÍ :

ČÍSLO	ÚČEL MÍSTNOSTI	PLOCHA m ²
101	ZÁDVEŘÍ	5,06
102	CHODBA	1,62
103	WC	2,48
104	TECHNICKÁ MÍSTNOST	5,59
105	KOMORA	3,13
106	OBÝVACÍ POKOJ, JÍDELNA	31,30
107	KUCHYNĚ	10,90
108	GARÁŽ	25,55

OBYTNÁ PLOCHA :	31,30
PŘÍSLUŠENSTVÍ :	28,78
UŽITKOVÁ PLOCHA :	60,08
CELKOVÁ PLOCHA (PODLAHOVÁ) :	60,08
ZASTAVĚNÁ PLOCHA : (VČETNĚ GARÁŽE)	99,91

SCHODY K 631

SNĚHOVÁ OBLAST: II.


MODEL 2015

Autorizovaný inženýr	Ing. Zdeněk Chromý Ing. David Ondra	Zpracovatel ROB ROMAŘO
Vypracoval	Miloš Hetmánek	Projekt
Investor-staveniště		Datum: 09/2015 Číslo HS: -



RODINNÝ DŮM
KUBIS 74/22°
(RD BEZ PODSKLEPENÍ)

PŮDORYS PODKROVÍ
M 1:50

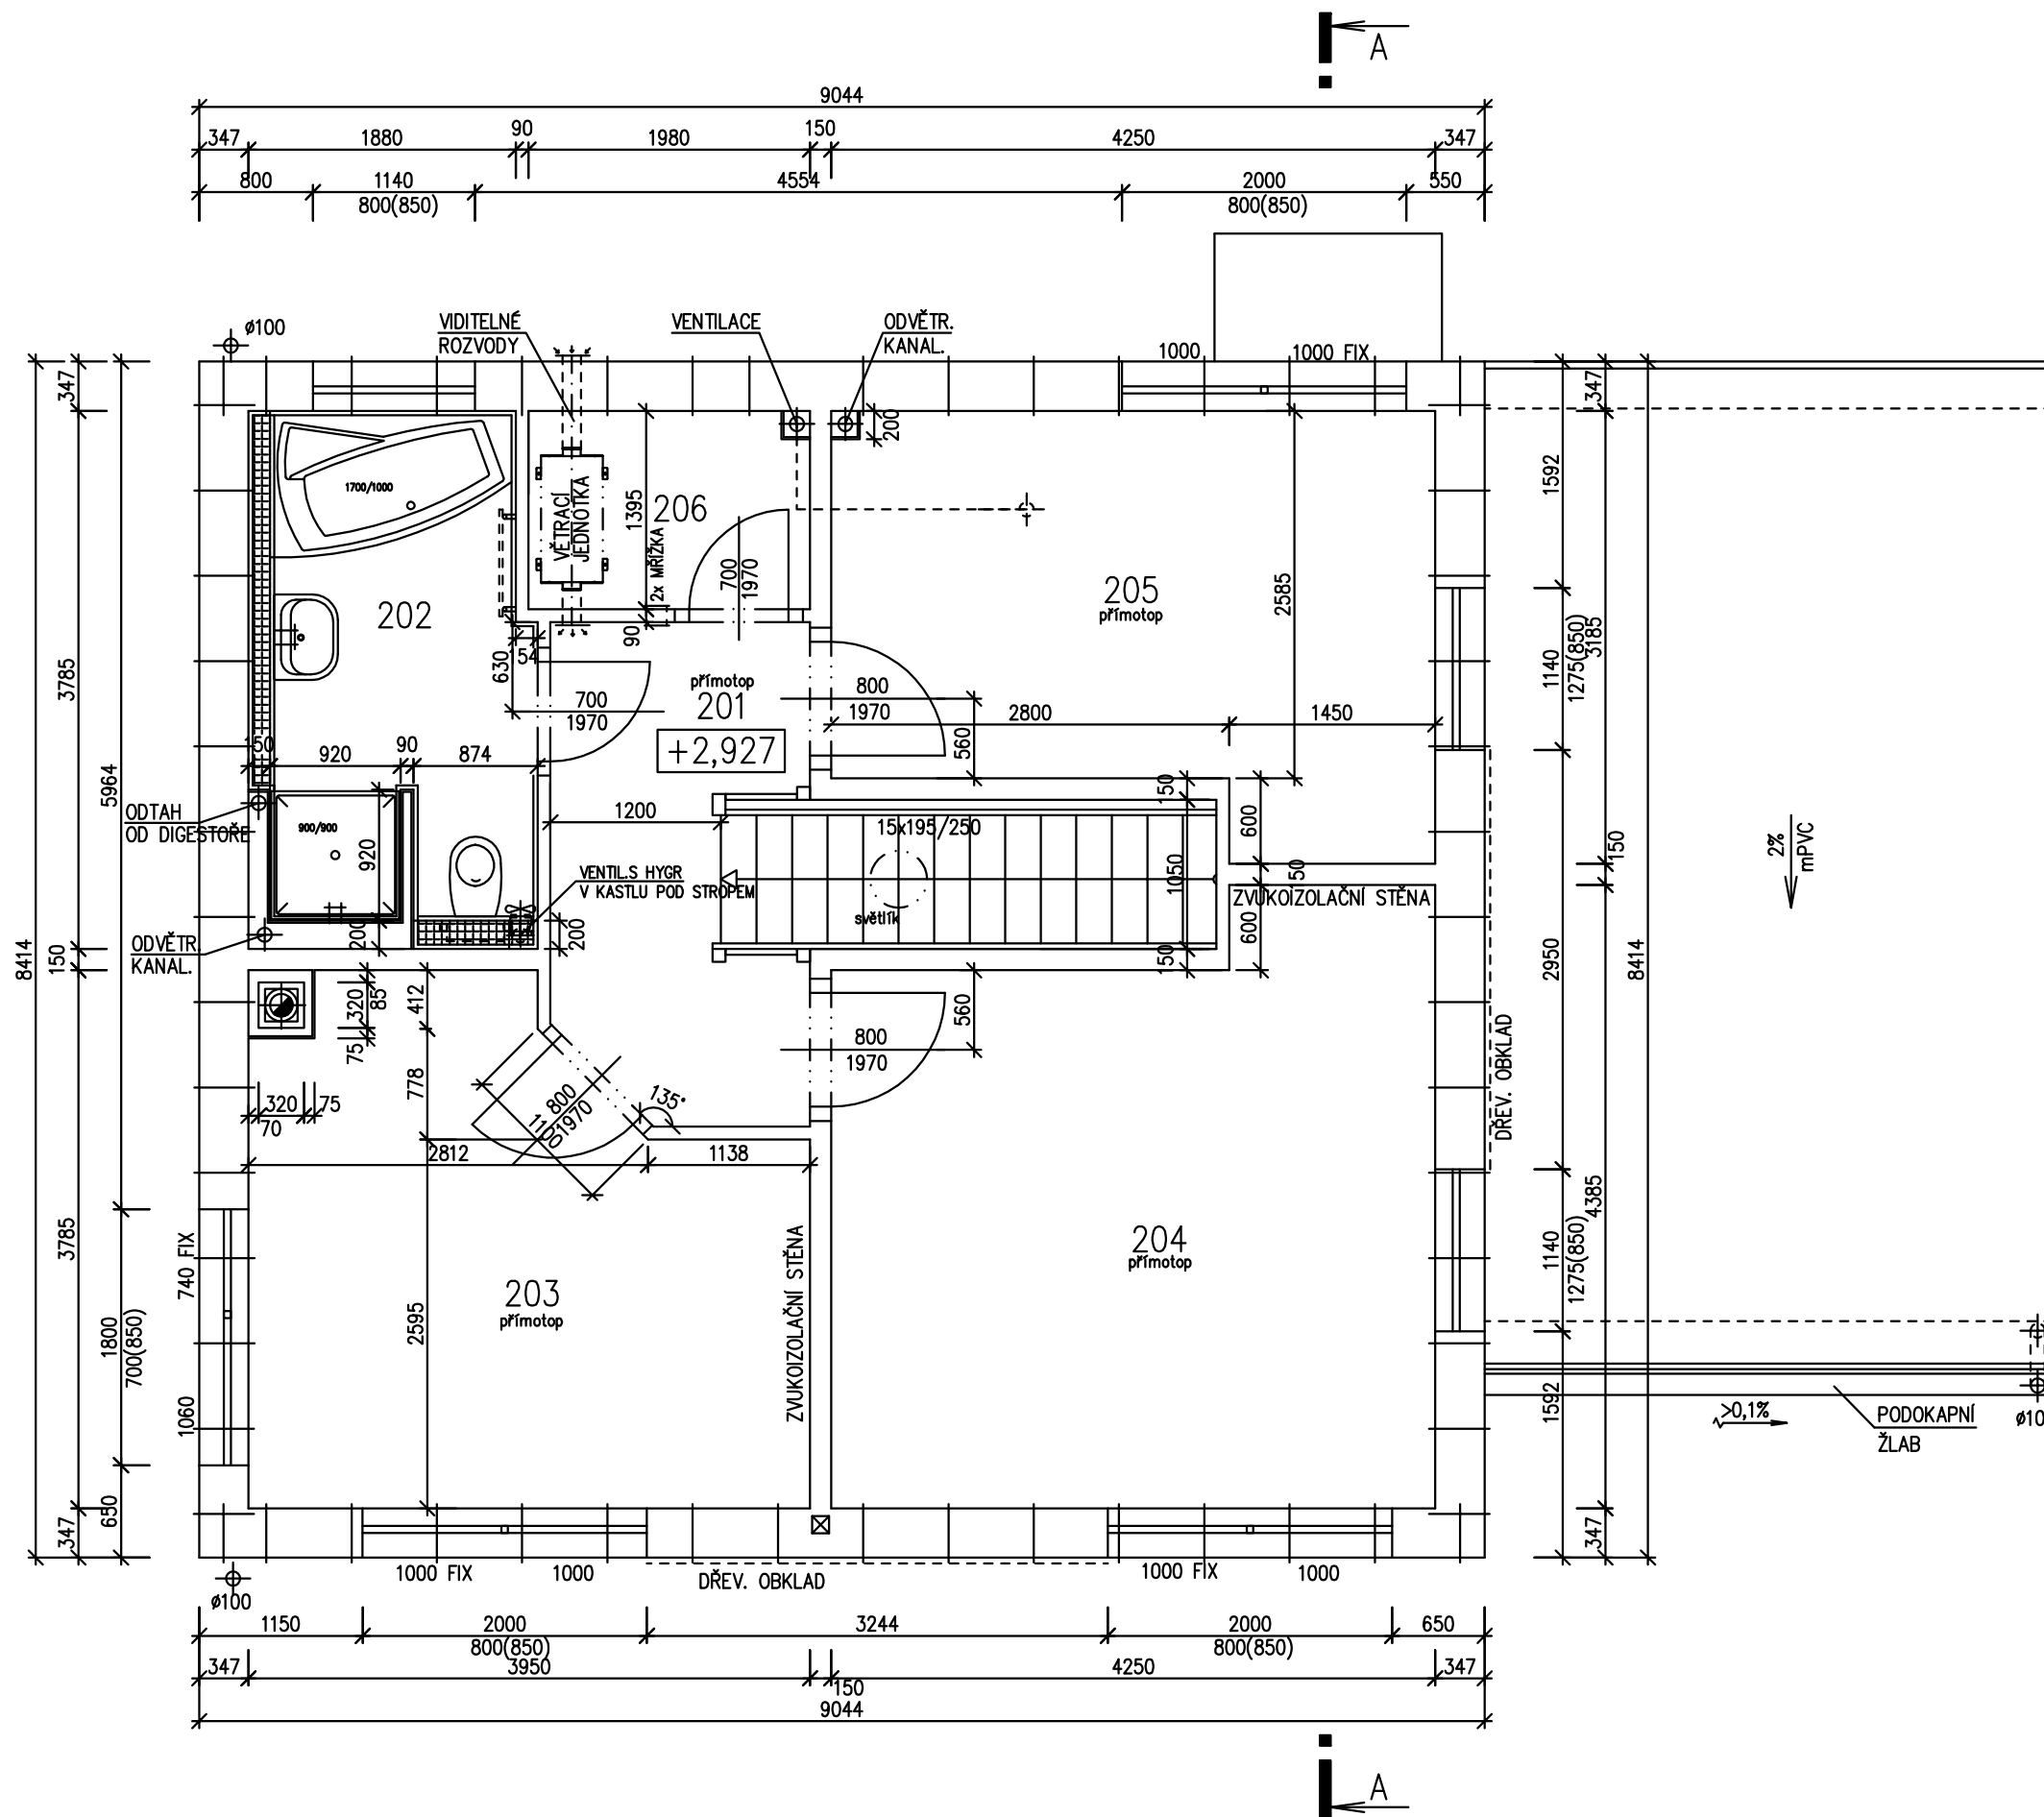

POZNÁMKA:

1. TECHNICKÉ ZMĚNY JSOU VYHRAZENY.
2. VNITŘNÍ DVEŘE JSOU KÓTOVÁNY S PŘESNOSTÍ ± 30 mm
3. V PŮDORYSE JSOU KÓTOVÁNY STAVEBNÍ OTVORY OKEN. SKUTEČNÁ VÝŠKA PARAPETU VIZ VÝKRES ŘEZU

LEGENDA MÍSTNOSTÍ :

ČÍSLO	ÚČEL MÍSTNOSTI	PLOCHA m ²
201	CHODBA	5,54
202	KOUPELNA	7,02
203	POKOJ	12,75
204	POKOJ	16,96
205	POKOJ	11,86
206	KOMORA	2,68


OBYTNÁ PLOCHA :	41,57
PŘÍSLUŠENSTVÍ :	15,24
UŽITKOVÁ PLOCHA :	56,81
CELKOVÁ PLOCHA (PODLAHOVÁ) :	56,81

SCHODY K 631
SNĚHOVÁ OBLAST: II.


MODEL 2015

Autorizovaný inženýr	Ing. Zdeněk Chromý Ing. David Ondra	Zpracovatel
Vypracoval	Miloš Hetmánek	Projekt
Investor-staveniště		Datum: 09/2015 Číslo HS: -

POHLED ZAHRADNÍ

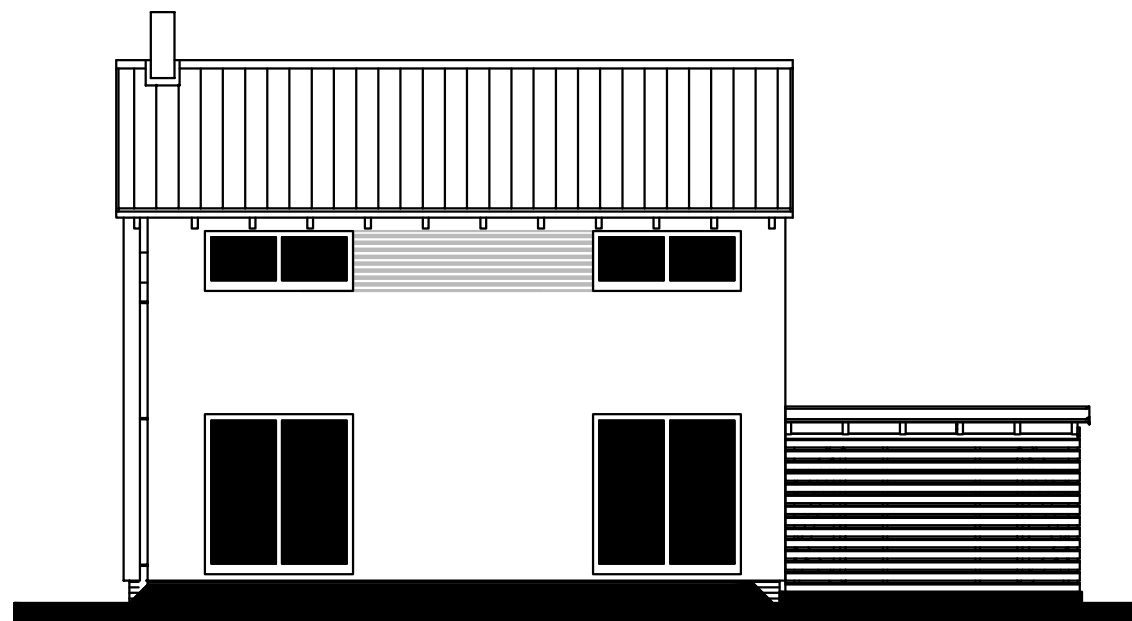

POHLED BOČNÍ – LEVÝ

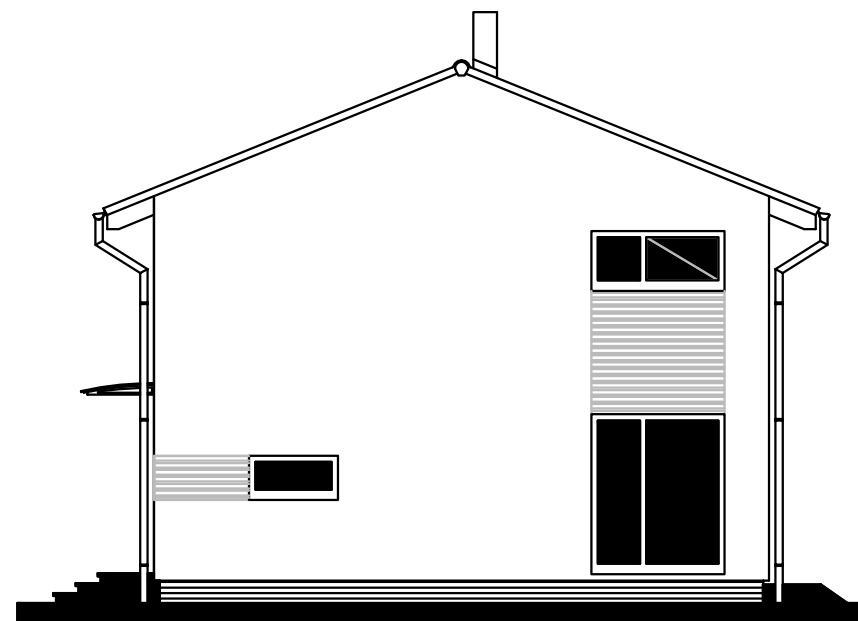

RODINNÝ DŮM

KUBIS 74/22°

(RD BEZ PODSKLEPENÍ)


POHLEDY

M 1:100


POHLED ULIČNÍ



POHLED BOČNÍ – PRAVÝ

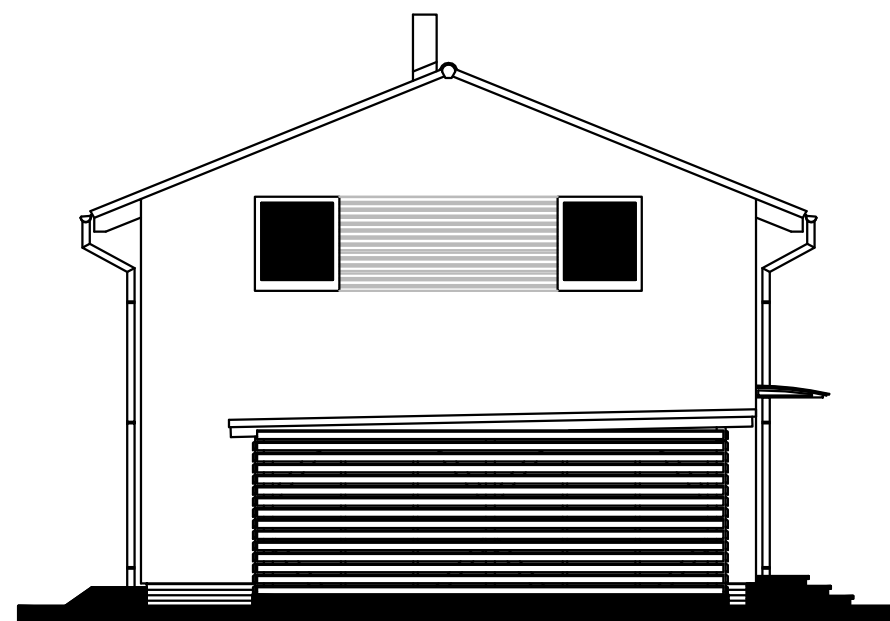

MODEL 2015

Autorizovaný inženýr	Ing. Zdeněk Chromý Ing. David Ondra	Zpracovatel 
Vypracoval	Miloš Hetmánek	Projekt
Investor – staveniště		Datum: 09/2015 Číslo HS: xxx